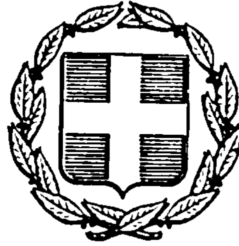


ΕΦΗΜΕΡΙΣ ΤΗΣ ΚΥΒΕΡΝΗΣΕΩΣ
ΤΗΣ ΕΛΛΗΝΙΚΗΣ ΔΗΜΟΚΡΑΤΙΑΣ

ΑΘΗΝΑ 7 ΑΠΡΙΛΙΟΥ 1983 | ΤΕΥΧΟΣ ΤΕΤΑΡΤΟ | ΑΡΙΘΜΟΣ ΦΥΛΛΟΥ 80

ΠΕΡΙΕΧΟΜΕΝΑ

ΠΟΛΕΟΔΟΜΙΑ

ΑΠΟΦΑΣΕΙΣ

Τροποποίηση του ρυμοτομικού σχεδίου Αθηνών 1

Τροποποίηση του ρυμοτομικού σχεδίου Κορυδαλλού (Αττικής) με τον καθορισμό χώρων για ανέγερση σχολείων, νηπιαγωγείου και αθλητικών εγκαταστάσεων 2

Αναγνώριση οδού ως προϋφισταμένης του 1923 στην πάροδο Διαμήδους στο Άργος 3

Έγκριση τροποποίησης των Ο.Τ. 114 και 121 του εγκεκριμένου σχεδίου πόλεως Καρπενησίου και χαρακτηρισμός χώρου ανεγέρσεως Γηροκομείου 4

Αναγνώριση οδού στη Βασιλική ότι προϋπάρχει του έτους 1923 και χαρακτηρισμός αυτής ως διατηρητέας ... 5

ΠΟΛΕΟΔΟΜΙΑ

ΑΠΟΦΑΣΕΙΣ

Αριθ. Π.57788/2997 (1)

Τροποποίηση του ρυμοτομικού σχεδίου Αθηνών.

Ο ΥΠΟΥΡΓΟΣ
ΧΩΡΟΤΑΞΙΑΣ, ΟΙΚΙΣΜΟΥ ΚΑΙ ΠΕΡΙΒΑΛΛΟΝΤΟΣ

Έχοντας υπόψη:

1. Τις διατάξεις του Ν.Δ. της 17 Ιουλίου 1923 «περί σχεδίων πόλεων κλπ.» όπως μεταγενέστερα τροποποιήθηκαν και συμπληρώθηκαν και ειδικότερα τα άρθρα 3 και 70.

2. Το με αριθ. 842/1980 Π.Δ. «περί απλουστεύσεως της διαδικασίας κατά την έκδοσιν διοικητικών τινών πράξεων ατομικού χαρακτήρος επί αντικειμένων αρμοδιότητας Υπουργού Χωροταξίας, Οικισμού και Περιβάλλοντος» (ΦΕΚ 208 Α).

3. Τις διατάξεις του Ν. 947/1979 «περί οικιστικών περιοχών» (ΦΕΚ 169 Α) και ειδικότερα το άρθρο 62 (παρ. 1).

4. Τις διατάξεις του Ν. 1032/1980 «περί συστάσεως Υπουργείου Χωροταξίας, Οικισμού και Περιβάλλοντος» (ΦΕΚ 57 Α) και ειδικότερα τα άρθρα 2, 3 και 7.

5. Τις υπ' αριθ. 1111/1979 και 1180/1980 πράξεις του Δημοτικού Συμβουλίου Αθηναίων.

6. Την υπ' αριθ. 437/1982 γνωμοδότηση του Κεντρικού Συμβουλίου Χωροταξίας, Οικισμού και Περιβάλλοντος, αποφασίζουμε:

Εγκρίνεται η τροποποίηση του ρυμοτομικού σχεδίου Αθηνών στα οικοδομικά τετράγωνα που περικλείονται μεταξύ των οδών Βουτσαρά, Κοζάνης, Αμφιπόλεως και Ορφέως και συγκεκριμένα στην οδό Λαγκαδά, όπως φαίνεται στο σχετικό πρωτότυπο διάγραμμα σε κλίμακα 1:500 που θεωρήθηκε από τον Προϊστάμενο της Δ/νσεως Πολεοδομικών Εφαρμογών με την υπ' αριθ. Γ. 57788/1982 πράξη του και που αντίτυπό του δημοσιεύεται συνοπτικά με αυτή την απόφαση.

Αθήνα, 16 Δεκεμβρίου 1982

Ο ΥΠΟΥΡΓΟΣ

ΑΝΤΩΝΙΟΣ ΤΡΙΤΣΗΣ

ΑΘΗΝΑΙ ΚΛ. 1:500

30

31

29

28

24

25

ΔΙΕΥΘΥΝΤΗΣ

10.00	15.00	200		1.00

Αριθ. Γ.1918/65 (2)

Τροποποίηση του ρυμοτομικού σχεδίου Κορυδαλλού (Αττικής) με τον καθορισμό χώρων για ανέγερση σχολείων, νηπιαγωγείου και αθλητικών εγκαταστάσεων.

Ο ΥΠΟΥΡΓΟΣ
ΧΩΡΟΤΑΞΙΑΣ, ΟΙΚΙΣΜΟΥ ΚΑΙ ΠΕΡΙΒΑΛΛΟΝΤΟΣ

Έχοντας υπόψη:

1. Τις διατάξεις: α) Του από 17.7.1923 Ν.Δ. «περί σχεδίων πόλεων κλπ.» όπως μεταγενέστερα τροποποιήθηκαν και συμπληρώθηκαν και ειδικότερα το άρθρο 29, β) της παρ. 2 του άρθρου 4 του Νόμου 622/77 «περί εισπράξεως υπό του Δημοσίου Ταμείου των δια την έκδοσιν οικοδομικών αδειών καταβαλλομένων φόρων κλπ. (ΦΕΚ 171 Α) και γ) της παρ. 2 του άρθρου 5 του Ν. 423/76 «περί Γυμναστηρίων και ρυθμίσεως θεμάτων αφορώντων εις τον εξωσχολικόν αθλητισμόν (ΦΕΚ 223 Α) όπως η παρ. αυτή αντικαταστάθηκε με το εδάφιο γ του άρθρου 3 του Ν. 665/77 (ΦΕΚ 225 Α).

2. Τις διατάξεις του Ν. 947/799 «περί Οικιστικών περιοχών» (ΦΕΚ 169 Α) και ειδικότερα το άρθρο 61 (παρ. 1).

3. Τις διατάξεις του Ν. 1032/80 «περί συστάσεως Υπουργείου Χωροταξίας, Οικισμού και Περιβάλλοντος» (ΦΕΚ 57 Α) και ειδικότερα τα άρθρα 2, 3 και 7.

4. Τα αριθ. Φ.473.2/118/12801/19.7.1982 και Τ.Υ. Εκ/Φ040/20/23.3.1982 έγγραφα του Οργανισμού Σχολικών Κτιρίων και της Γενικής Γραμματείας Αθλητισμού αντίστοιχα.

5. Την υπ' αριθ. 637/82 γνωμοδότηση του Κεντρικού Συμβουλίου Χωροταξίας, Οικισμού και Περιβάλλοντος, αποφασίζουμε:


1. Εγκρίνεται η τροποποίηση του ρυμοτομικού σχεδίου Κορυδαλλού (Αττικής) στην περιοχή που περικλείεται από την Λεωφόρο Αθηνών και τις οδούς Σολωμού, Χειμάρας και Πλατειών με τον χαρακτηρισμό των χώρων: α) με στοιχεία ΦΥΧΨΦ και Β1 Θ1 Ι1 Κ1 Λ1 Γ1 Β1 για ανέγερση Δημοτικών Σχολείων, β) με στοιχεία ΞΕ1 Ζ1 ΩΞ για ανέγερση Γυμνασίου, γ) με στοιχεία ΩΖ' 1Η1 Α1 Ω για ανέγερση Λυκείου, δ) με στοιχεία ΡΠΤΣΡ για ανέγερση Νηπιαγωγείου και ε) με στοιχεία ΓΞ1 ΜΛΚΒΓ για ανέγερση αθλητικών εγκαταστάσεων, όπως φαίνεται στο σχετικό πρωτότυπο διάγραμμα σε κλίμακα 1:200, που θεωρήθηκε από τον Προϊστάμενο της Διευθύνσεως Πολεοδομικών Εφαρμογών με την υπ' αριθ. Γ. 1918/1983 πράξη του και του συνοπτικό του αντίτυπο δημοσιεύεται με την παρούσα απόφαση.


2. Η ισχύς της παρούσης αποφάσεως αρχίζει από τη δημοσίευσή της στην Εφημερίδα της Κυβερνήσεως.

Αθήνα, 21 Ιανουαρίου 1983

Ο ΥΠΟΥΡΓΟΣ

ΑΝΤΩΝΙΟΣ ΤΡΙΤΣΗΣ

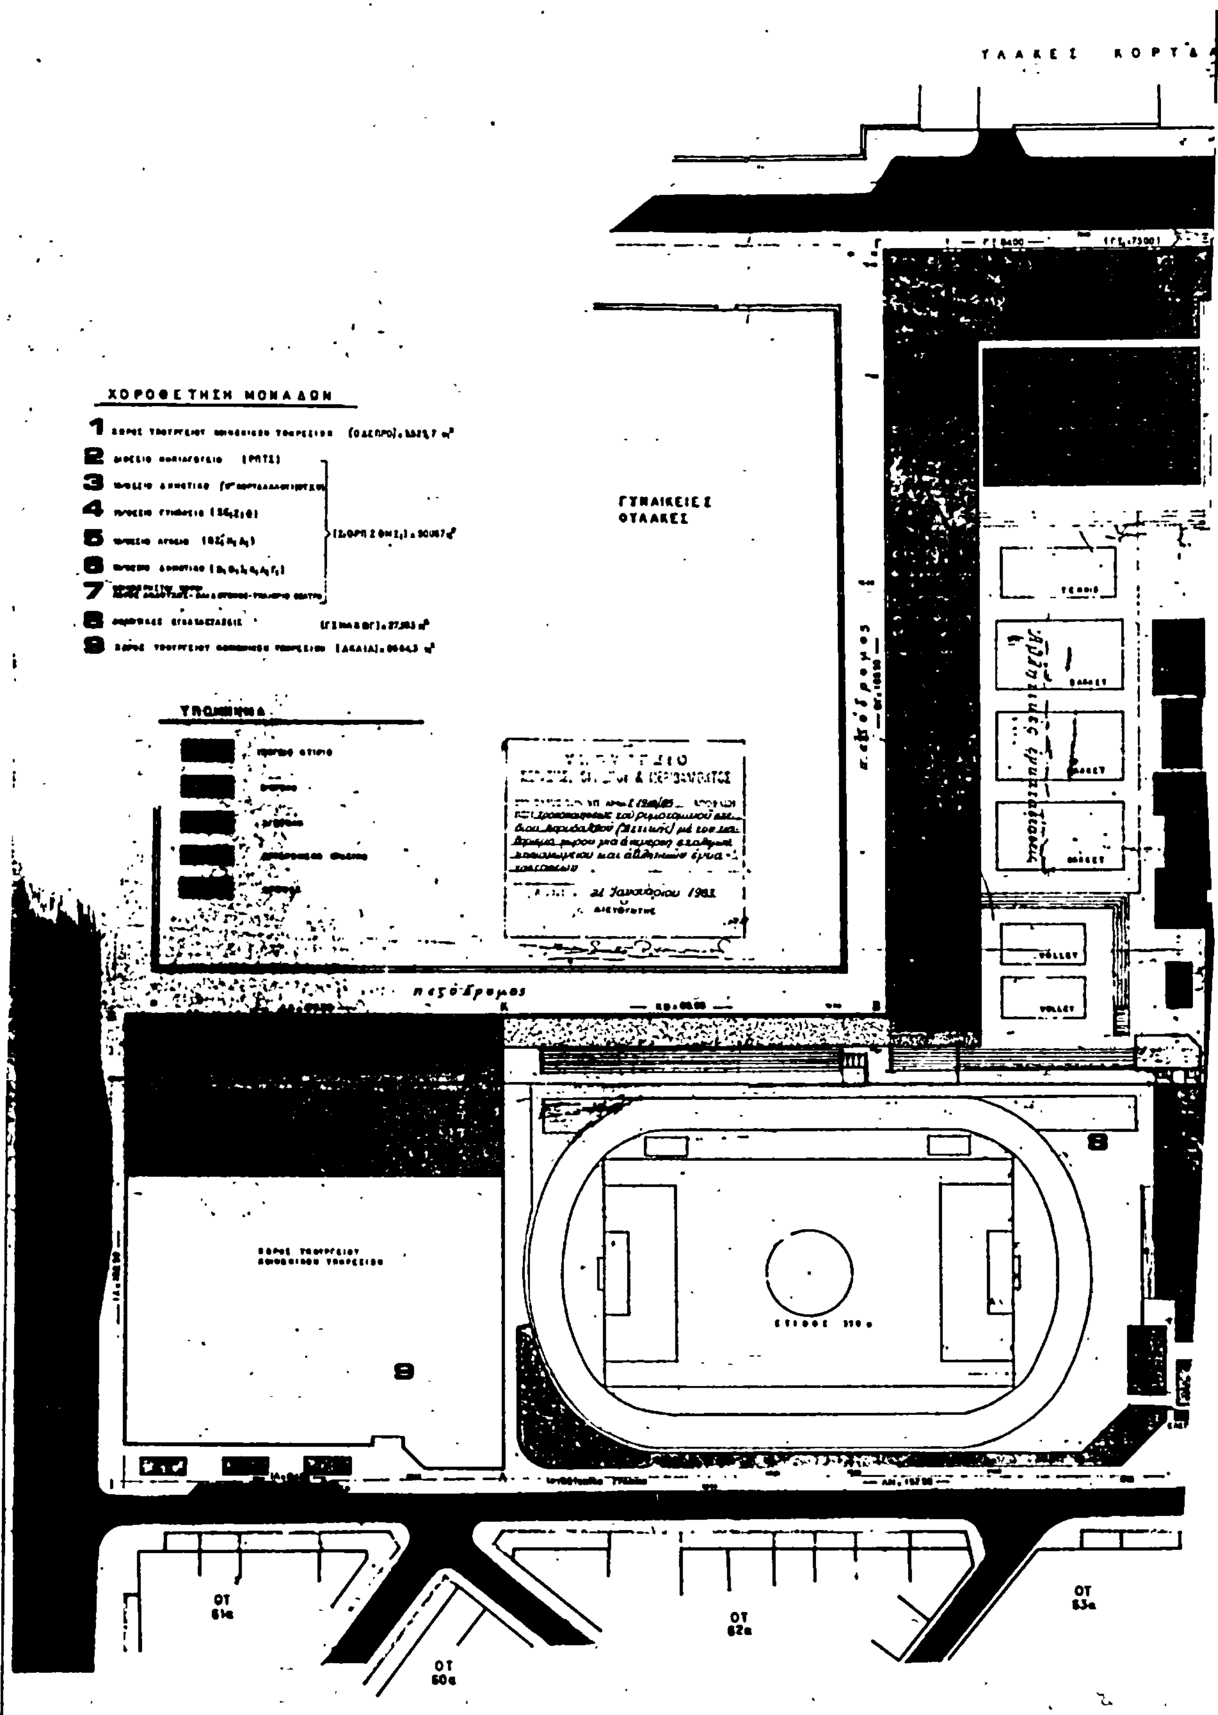
ΧΟΡΟΘΕΤΗΣΗ ΜΟΝΑΔΩΝ
ΓΥΝΑΙΚΕΙΕΣ ΦΥΛΑΚΕΣ
πεζόδρομος
TENNIS
BASKET
VOLLEY
ΟΤ 61α
ΟΤ 60α
ΟΤ 62α
ΟΤ 63α

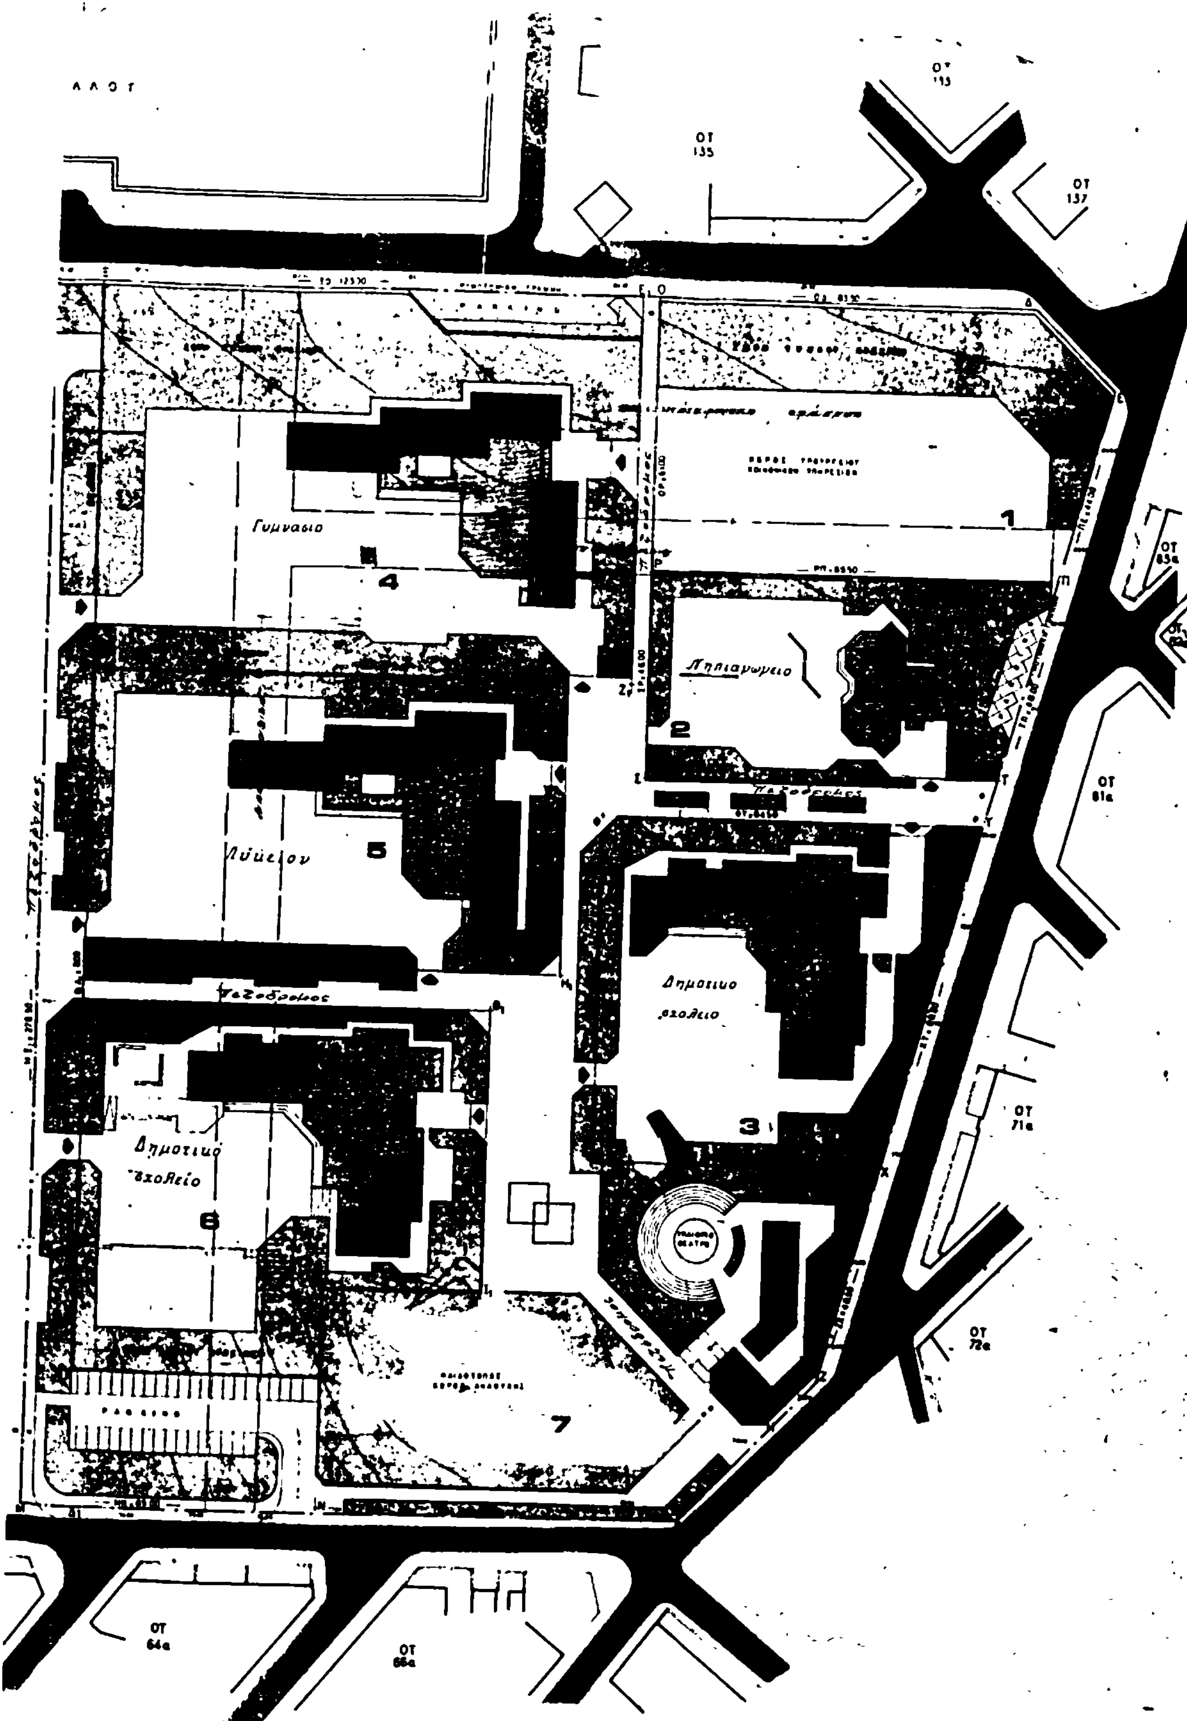
Γυμνασιο
Νηπιαγωγειο
Λύκειον
Δημοτικο σχολειο
Δημοτικό σχολείο
Πεζοδρομος
1
2
3
4
5
6
7
ΟΤ 135
ΟΤ 137
ΟΤ 83α
ΟΤ 81α
ΟΤ 71α
ΟΤ 72α
ΟΤ 64α
ΟΤ 65α

Αριθ. 0 - 18143 **(3)**

Αναγνώριση οδού ως προϋφισταμένης του 1923 στην πάροδο Διομήδους στο Άργος.

Ο ΝΟΜΑΡΧΗΣ ΑΡΓΟΛΙΔΟΣ

Έχοντας υπόψη:

1. Τις διατάξεις του Ν. 1032/80 «περί συστάσεως Υπουργείου ΧΟΠ».

2. Τις διατάξεις του Ν. 3200/55 «περί διοικητικής αποκεντρώσεως» όπως συμπληρώθηκε με το Ν.Δ. 532/29.4. 1970.

3. Τις διατάξεις του από 28.6.55 Β.Δ. «περί εξαιρέσεως από της παρ. 1 του άρθρου του Ν. 3200/55 αρμοδιότητας των Νομαρχών αντικείμενο τινών της αρμοδιότητας του Υπουργείου Συγκοινωνιών και Δημ. Έργων.

4. Τις διατάξεις του Ν. 1232/82 «επαναφορά σε ισχύ, τροποποίηση και συμπλήρωση των διατάξεων του Ν.Δ. 4352/64 και άλλες διατάξεις».

5. Την αριθ. 6/2/24.11.82 σύμφωνο γνωμοδοτική απόφαση Συμβουλίου Χωροταξίας, Οικισμού και Περιβάλλοντος Ν. Αργολίδας.

6. Τις διατάξεις του Ν.Δ. της 17.7.1923 «περί σχεδίων πόλεων, κωμών και συν/σμών του Κράτους» και δη του άρθρου 20 παρ. 4 αυτού.

7. Την αριθ. 4383/10.5.78 απόφαση (ΦΕΚ 217 Δ/78) Νομάρχου Αργολίδας περί τροποποιήσεως του σχεδίου πόλεως Άργους.


8. Το Π.Δ. της 4.1.79 (ΦΕΚ 80 τ. Δ/7.2.79) περί καθορισμού όρων δομήσεως στο σχέδιο Άργους, αποφασίζουμε:

Εγκρίνουμε την αναγνώριση της παρόδου που αρχίζει από την οδό Διομήδους μέχρι την ιδιοκτησία Δ. Κολιτάσιου στο Άργος (Ο.Τ. 156) ως προϋφισταμένης του 1923, όπως φαίνεται στο συνημμένο τοπογραφικό διάγραμμα.

Η παρούσα ισχύει από τη δημοσίευσή της στην Εφημερίδα της Κυβερνήσεως.

Ναύπλιο, 3 Δεκεμβρίου 1982

Ο Νομάρχης
ΕΥΘ. ΜΑΣΣΑΡΑΣ

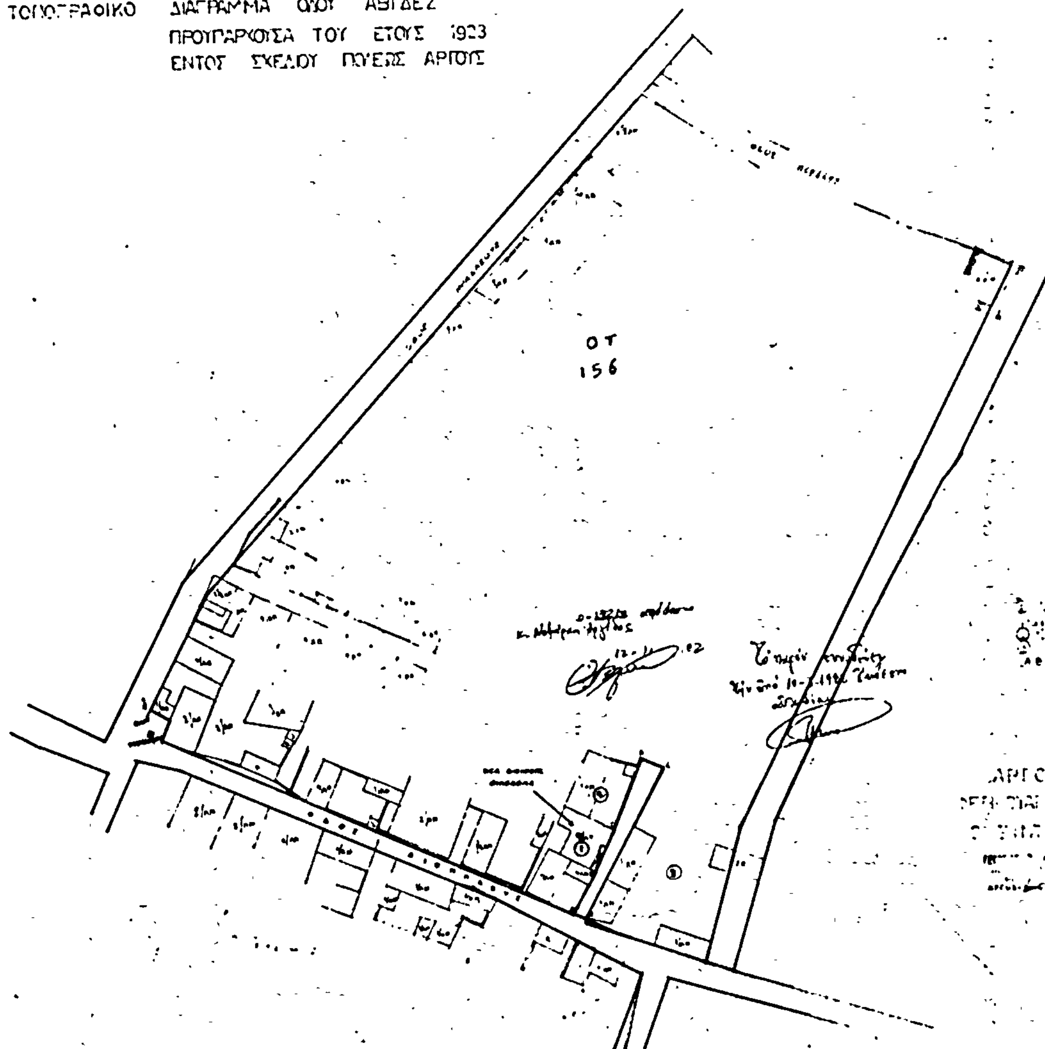

Αριθ. 1519 (4)

Έγκριση τροποποίησης των Ο.Τ. 114 και 121 του εγκεκριμένου σχεδίου πόλεως Καρπενησίου και χαρακτηρισμός χώρου ανεγέρσεως Γηροκομείου.

Ο ΝΟΜΑΡΧΗΣ ΕΥΡΥΤΑΝΙΑΣ

Έχοντας υπόψη:

1. Τις διατάξεις του Α.Ν. 314/68 όπως τροποποιήθηκε με το Ν.Δ. 1018/71 «περί παροχής εις τον Υπουργό Βορείου Ελλάδος και τους Νομάρχες αρμοδιότητας επί θεμάτων έγκρισης, επέκτασης ή τροποποίησης σχεδίων πόλεων και κωμών».

2. Τις διατάξεις του από 17.7.1923 Ν.Δ. περί σχεδίων πόλεων κλπ. όπως μεταγενέστερα τροποποιήθηκαν και συμπληρώθηκαν.

3. Τις διατάξεις του υπ' αριθ. 8/73 Ν.Δ. περί γενικού οικοδομικού κανονισμού όπως τροποποιήθηκε με το υπ' αριθ. 205/74 Ν.Δ.


4. Τις αριθ. 128/82 και 188/82 αποφάσεις του Δημοτικού Συμβουλίου Καρπενησίου.

5. Την σύμφωνο γνωμοδότηση υπ' αριθ. 1 από 12.11.82 (πρακτικό 1/1982) του Συμβουλίου Χωροταξίας, Οικισμού και Περιβάλλοντος Ν. Ευρυτανίας, αποφασίζουμε:

Εγκρίνουμε την τροποποίηση των Ο.Τ. 114 και 121 του εγκεκριμένου σχεδίου πόλεως Καρπενησίου και τον χαρακτηρισμό του χώρου ΑΒΓΔ για ανέγερση Γηροκομείου όπως φαίνεται στο τοπογραφικό διάγραμμα υπό κλίμακα 1:500 των ιδιωτών Αρχ/νων Μηχ/νων Α. Γερονίκου και Σ. Παυλόπουλου.

Καρπενήσι, 23 Νοεμβρίου 1982

Ο Νομάρχης
ΜΙΧ. ΚΑΛΚΑΝΔΗΣ

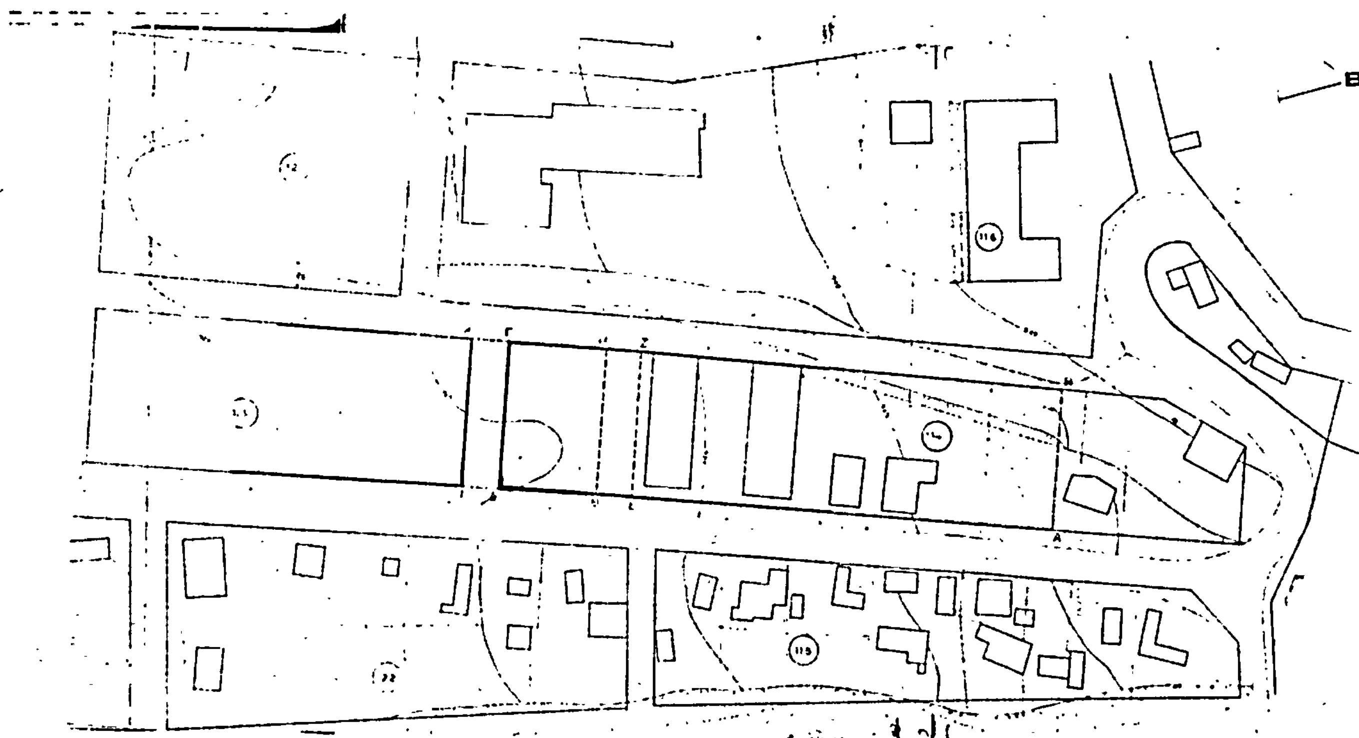

ΦΙΛΕΚΠΑΙΔΕΥΤΙΚΟΣ ΣΥΛΛΟΓΟΣ ΚΑΡΠΕΝΗΣΙΟΥ		
ΕΡΓΟΝ	ΓΗΡΟΚΟΜΕΙΟΝ	7651
ΘΕΣΙΣ	ΟΔΟΣ ΠΑΝΑΓΙΑΣ ΠΡΟΥΣΣΙΩΤΙΣΣΗΣ - ΚΑΡΠΕΝΗΣΙΟΝ	ΚΛΙΜΑΞ
ΜΕΛΕΤΗ	ΑΡΧΙΤΕΚΤΟΝΙΚΗ	1 : 500
ΣΧΕΔΙΟΝ	αποσπασμα ρυμοτομικου	ΑΡ. ΣΧΕΔΙΟΥ
ΣΥΝΤΑΞΑΣ	Α. ΓΕΡΟΝΙΚΟΣ - Σ. ΜΑΝΩΛΟΠΟΥΛΟΣ : ΑΡΧΙΤΕΚΤΟΝΕΣ	Α1
ΗΜ/ΝΙΑ	ΑΘΗΝΑΙ ΦΕΒΡΟΥΑΡΙΟΣ 1978	

ΓΡΑΦΕΙΟΝ ΜΕΛΕΤΩΝ ΣΥΝΕΡΓΑΖΟΜΕΝΩΝ ΜΗΧΑΝΙΚΩΝ
ΑΘΗΝΑΙ : ΕΜΜ. ΜΠΕΝΑΚΗ 37 ΤΗΛ. 3618022-3612864

Αριθ. 1663 π.ε./Φ.5.2 (5)

Αναγνώριση οδού στη Βασιλική ότι προϋπάρχει του έτους 1923 και χαρακτηρισμός αυτής ως διατηρητέας.

Ο ΝΟΜΑΡΧΗΣ ΛΕΥΚΑΔΑΣ

Έχοντας υπόψη:

1. Τις διατάξεις του Ν. 3200/55 «περί Διοικητικής αποκεντρώσεως» όπως μεταγενέστερα τροποποιήθηκε και συμπληρώθηκε.

2. Τις διατάξεις του από 17.7.1923 Ν.Δ. «περί σχεδίων πόλεων κωμών και συνοικισμών του Κράτους και ανεγέρσεως αυτών» όπως μεταγενέστερα τροποποιήθηκε και συμπληρώθηκε.

3. Την 2 - 2/20.12.82 γνωμοδότηση του Συμβουλίου Χωροταξίας, Οικισμού και Περιβάλλοντος Νομού για την αναγνώριση της Κοινοτικής οδού σαν νομίμως υφισταμένης του 1923 και για τον χαρακτηρισμό της σαν διατηρητέας.

4) Την από 23.8.82 αίτηση του Νικ. Αργυρού για την διατήρηση της υφισταμένης προ του 1923 Κοινοτικής οδού.

5. Το αριθ. 456/17.8.82 πιστοποιητικό του Προέδρου της Κοιν. Βασιλικής.

6. Το αριθ. 11657/2.9.78 αγοραπωλητήριο Συμβόλαιο Συμβολαιογράφου Λευκάδας Δήμου Αντ. Μαλακάση.

7. Το από 18.7.82 τοπογραφικό διάγραμμα της Αρχιτ/νος Μηχ/κού Χρυσούλας Καββαδά.

8. Το από 21.2.49 Β.Δ. (ΦΕΚ 71/12.3.49) με το οποίο εγκρίθηκε το ρυμοτομικό σχέδιο Βασιλικής, στο οποίο φαίνεται η εν λόγω οδός.

Επειδή από τα παραπάνω προκύπτει ότι η εν λόγω οδός υπάρχει πριν από το έτος 1923, αποφασίζουμε:


Αναγνωρίζουμε ότι η Κοινοτική οδός στη Βασιλική υπάρχει πριν από το έτος 1923 και την χαρακτηρίζουμε σαν διατηρητέα.

Η οδός αυτή φαίνεται στο τοπογραφικό διάγραμμα της Αρχιτ/νος Μηχ/κού Χρυσούλας Καββαδά θεωρημένο από την Προϊστάμενο του Τμ. Πολεοδομίας και Πολ/κών Εφαρμογών Ν. Λευκάδας.

Η απόφαση αυτή που ισχύει από της δημοσιεύσεως να δημοσιευθεί στην Εφημερίδα της Κυβερνήσεως.

Λευκάδα, 3 Φεβρουαρίου 1983

Ο Νομάρχης
ΠΑΝ. ΣΚΙΑΔΙΤΣΑΣ

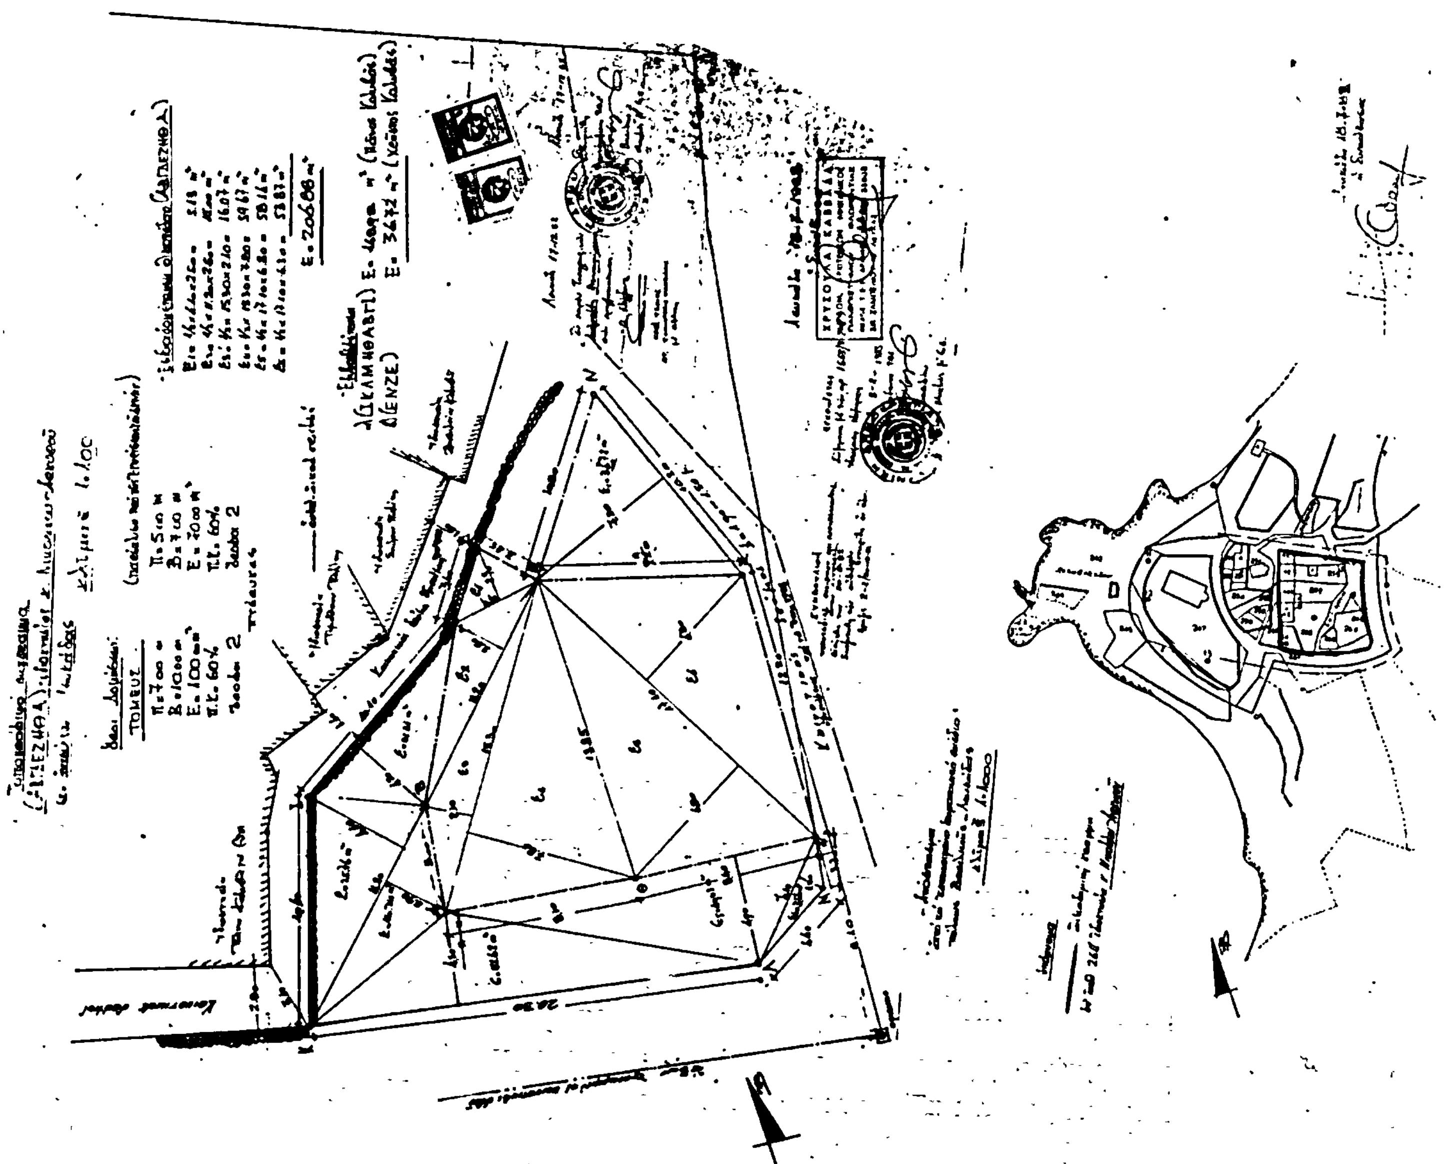

ΑΠΟ ΤΟ ΕΘΝΙΚΟ ΤΥΠΟΓΡΑΦΕΙΟ